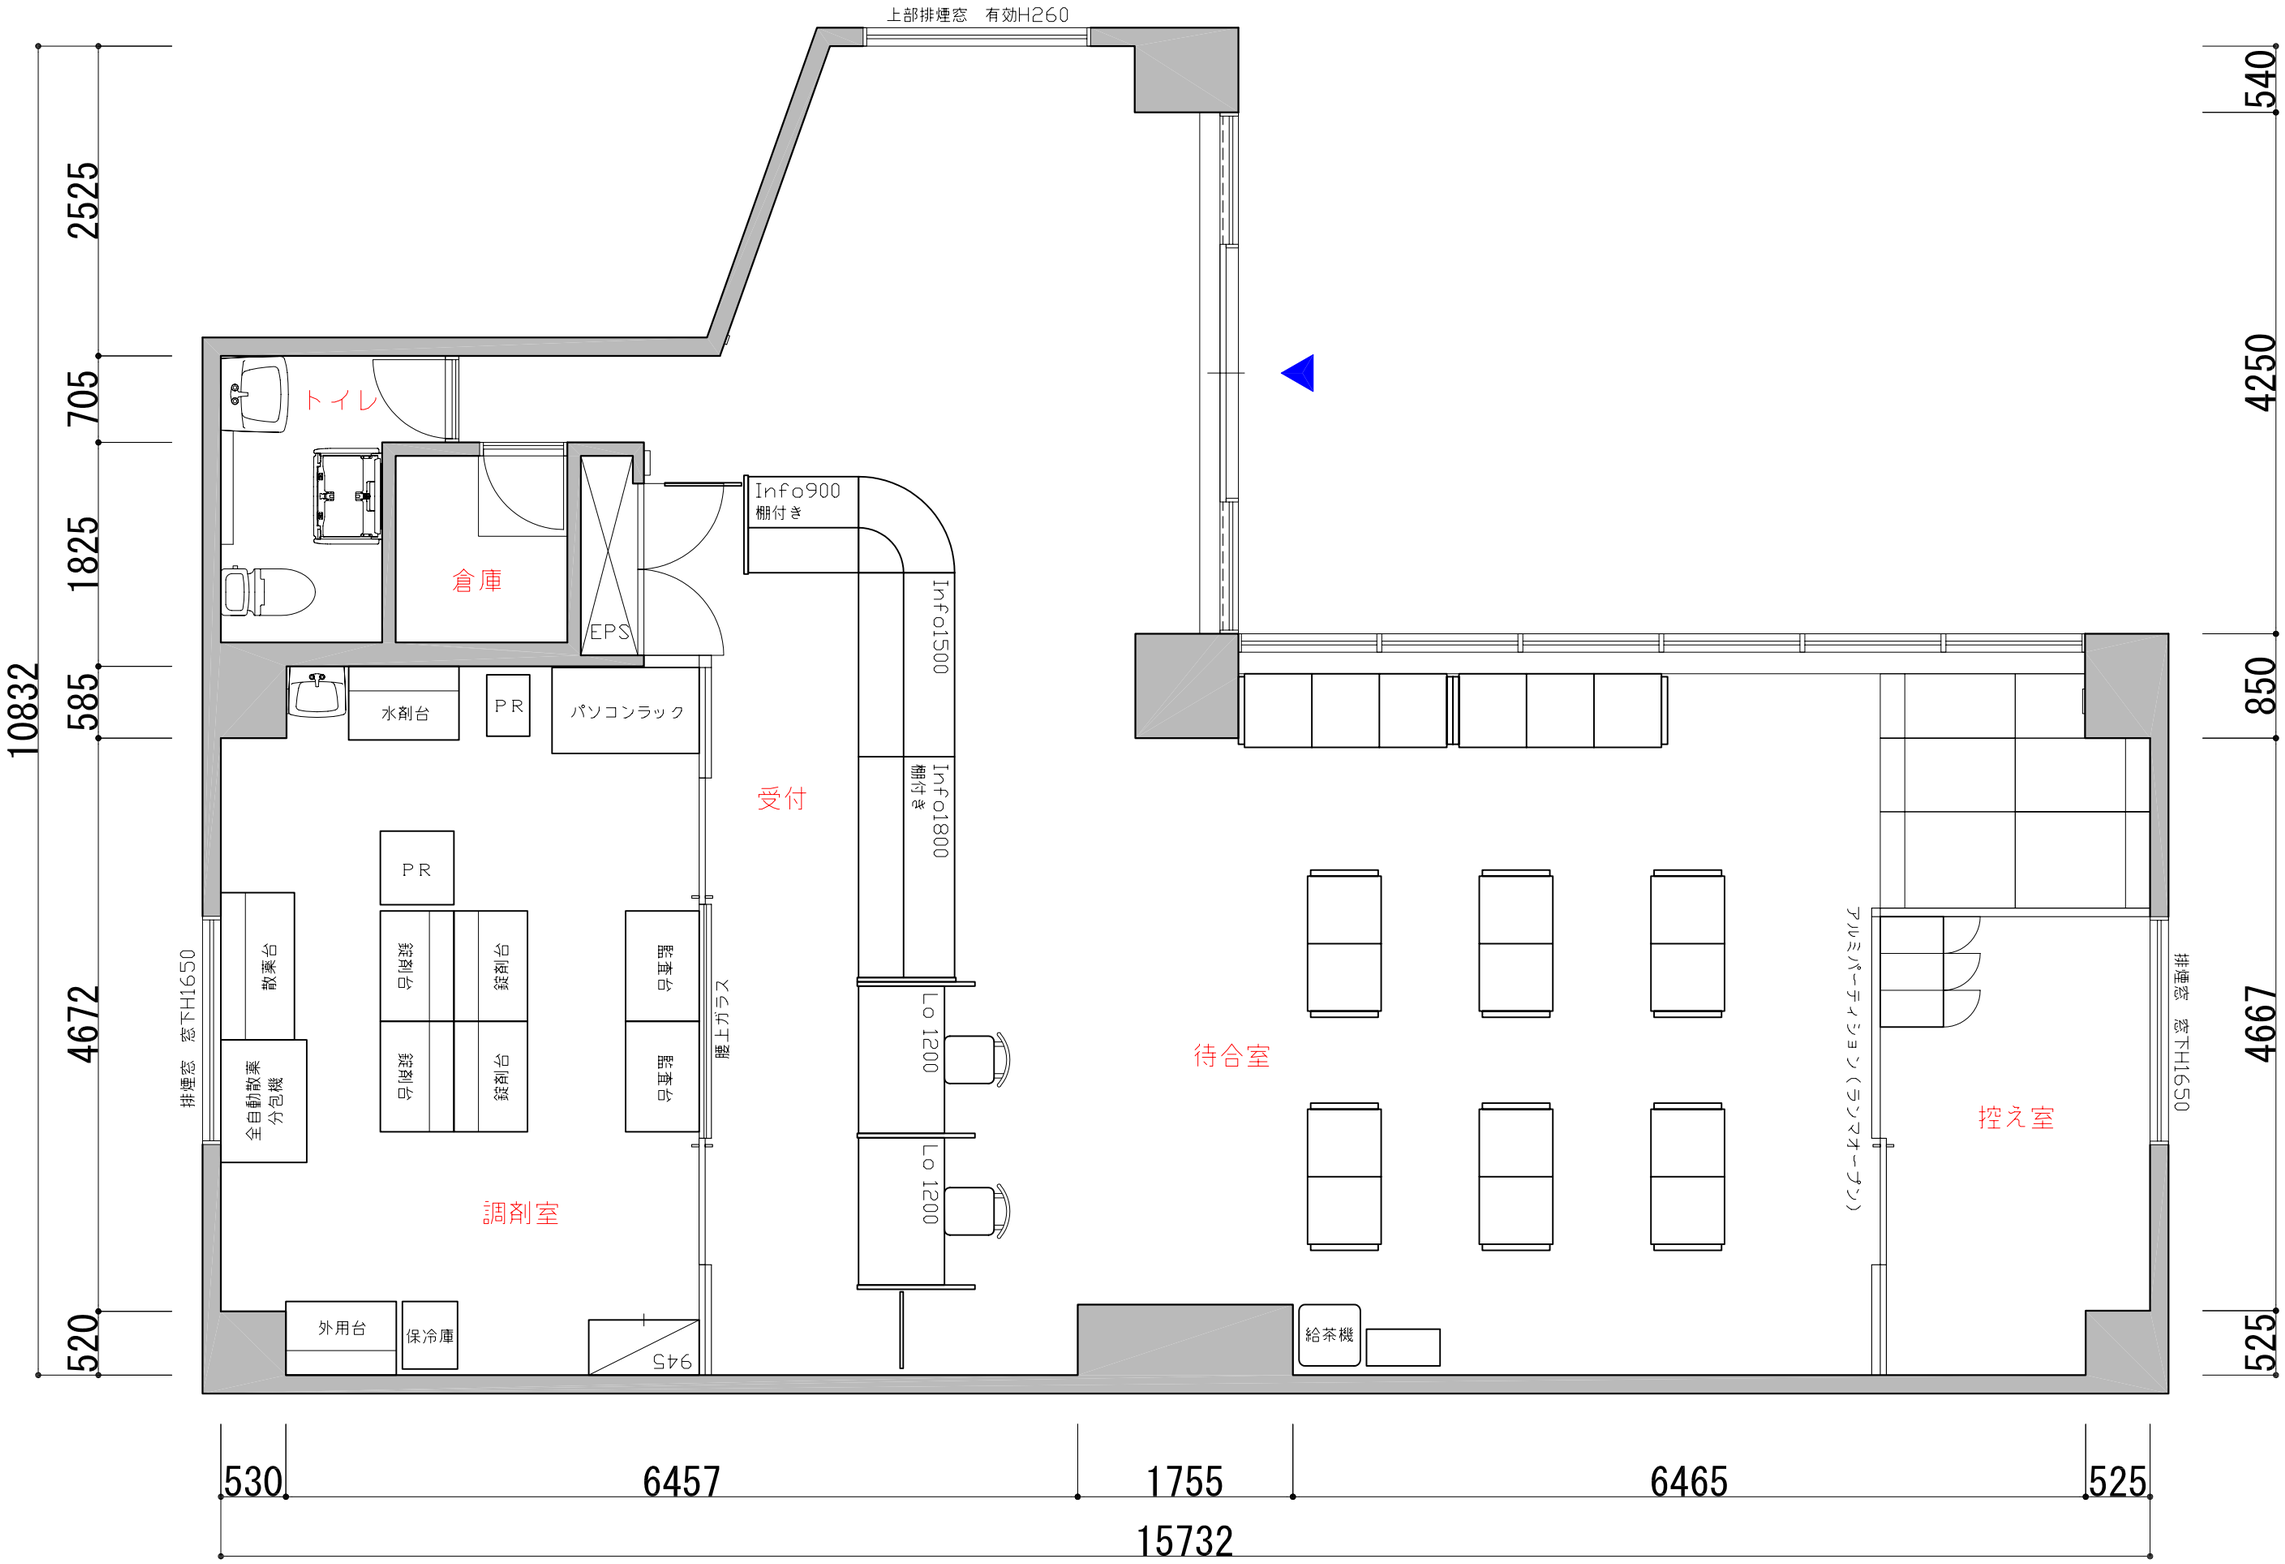

BuilNet 株式会社 JBF	□本　社 千葉市美浜区中瀬1-3 幕張ﾃｸﾉｶﾞｰﾃﾞﾝCB棟9F TEL043-213-3451 FAX043-213-3452 □横浜オフィス 横浜市中区不老町1-1-5 横浜東芝ﾋﾞﾙ6F TEL045-228-1128 FAX045-228-1342	Client	タカダ薬局 様	Director	****	Area	*** ㎡	Date		Number
		Project	村上店	Designer	****	Hight	CH=2460	2007.07.18		
		Title	レイアウトプラン	Drawn	R.Ouchi	Scale	1/100			